


3+1....(124.52 m2) 135 m2

3+1....(124.52 m2) 135 m2

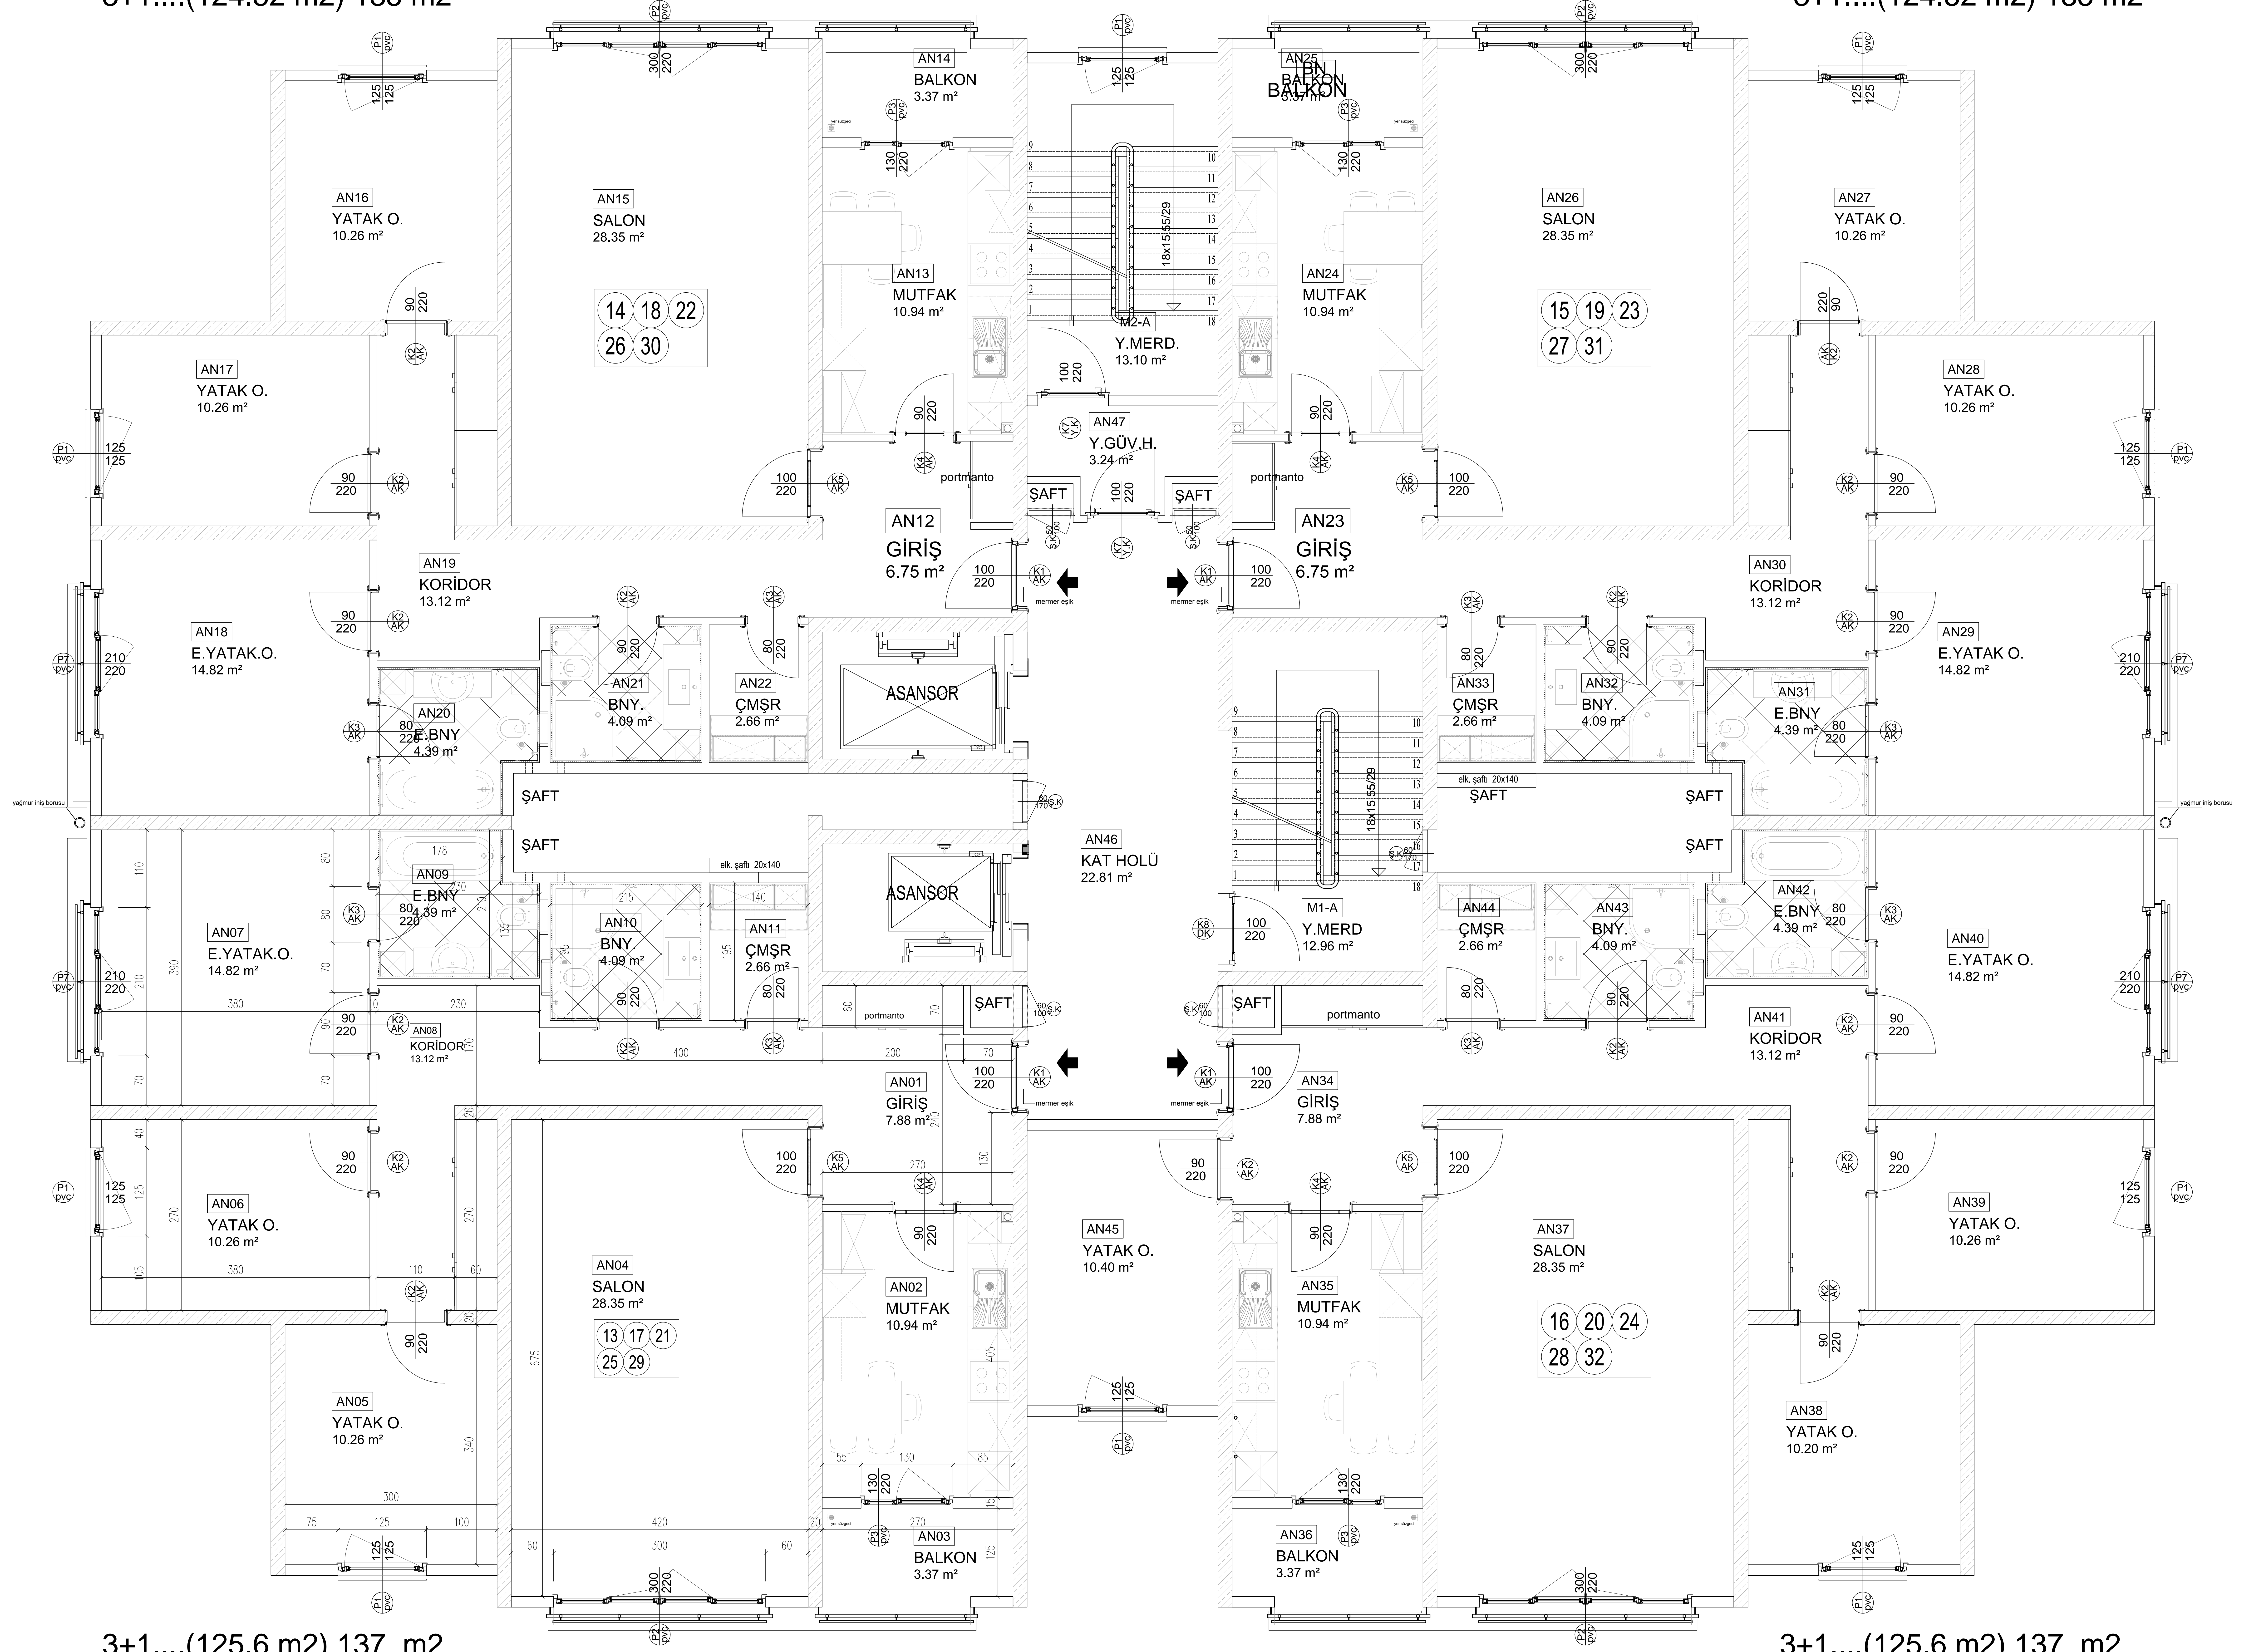

3+1....(125.6 m2) 137 m2

3+1....(125.6 m2) 137 m2

BLOK: 1-4-7-10-19-20-23-24-28-29-30-31-32

(A TİPİ)

3-...-7. KAT PLANI ÖLÇEK:1/50

not: proje üzerindeki ölçüler betonarme ölçüleri olup ince imalat bitiminde ölçü değişikliği gösterebilir.