


4+1...(151.9 m2) 165 m2

4+1...(151.9 m2) 165 m2

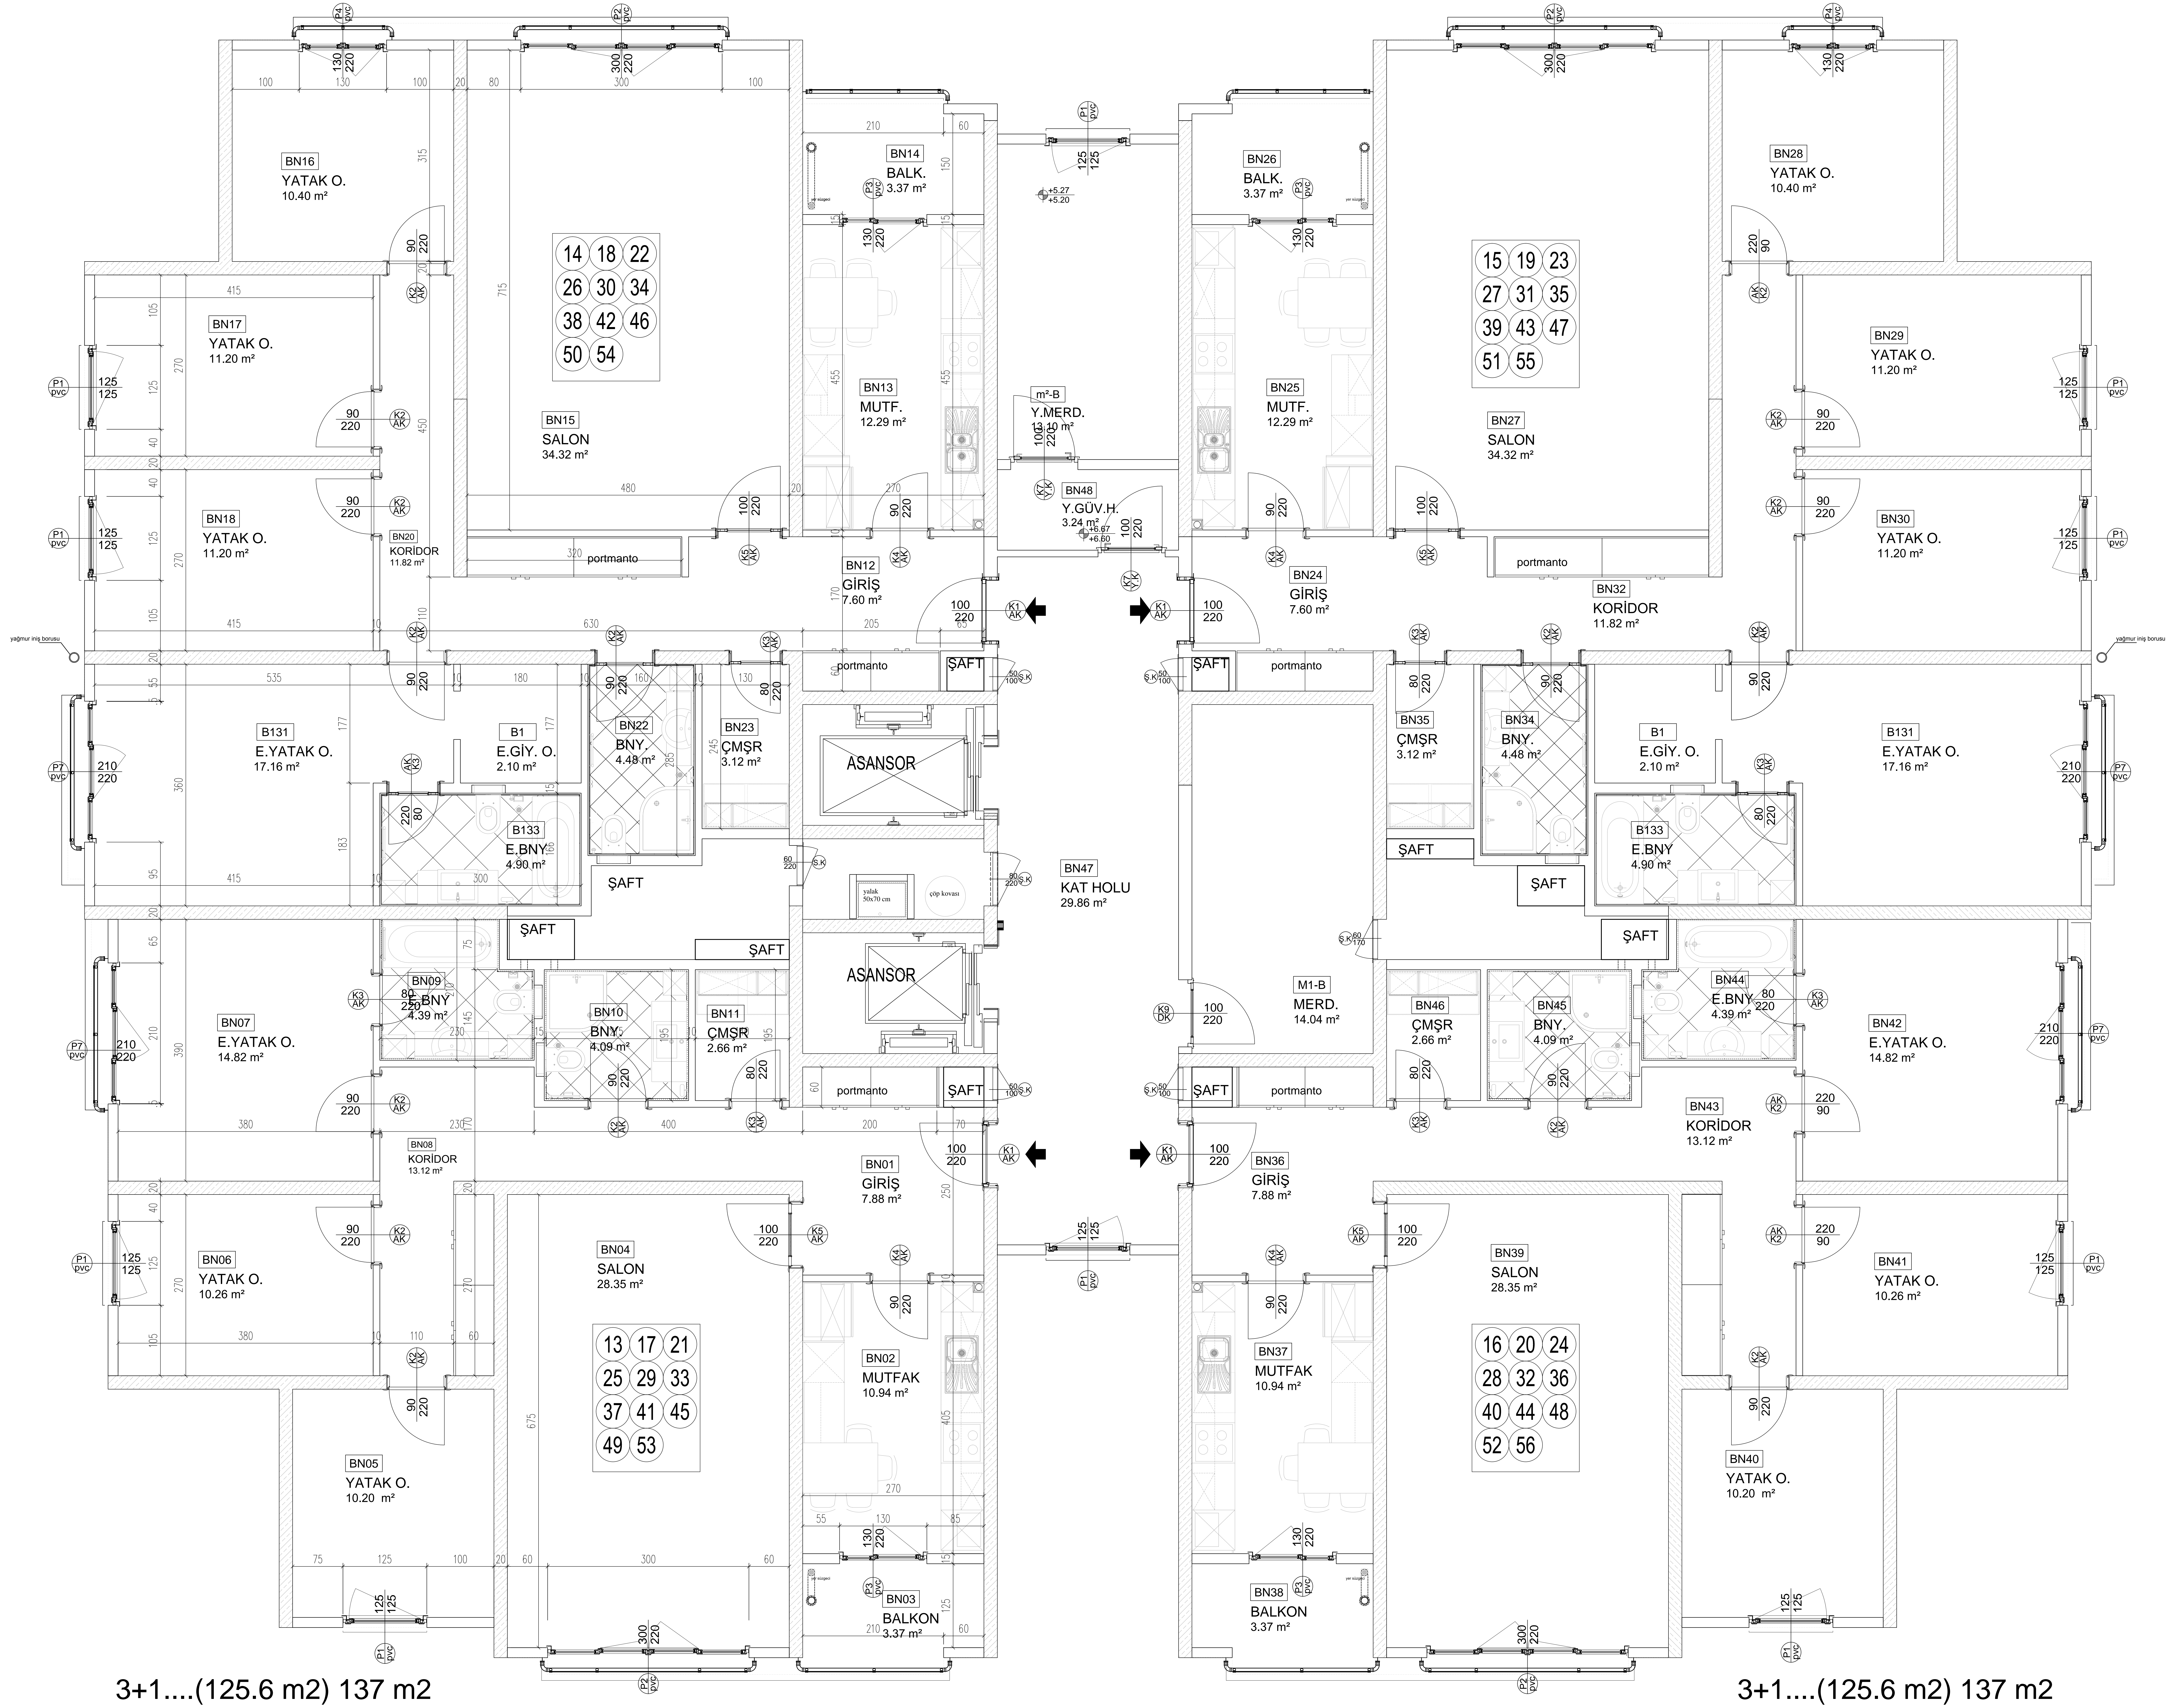

3+1...(125.6 m2) 137 m2

3+1...(125.6 m2) 137 m2

BLOK: 8-9-21

(B1 TİPİ)

3-4-....13. KAT PLANI ÖLÇEK:1/50

not: proje üzerindeki ölçüler betonarme ölçüleri olup ince imalat bitiminde ölçü değişikliği gösterebilir.