


2+1... 114 m2

1+1...76 m2

2+1...114 m2

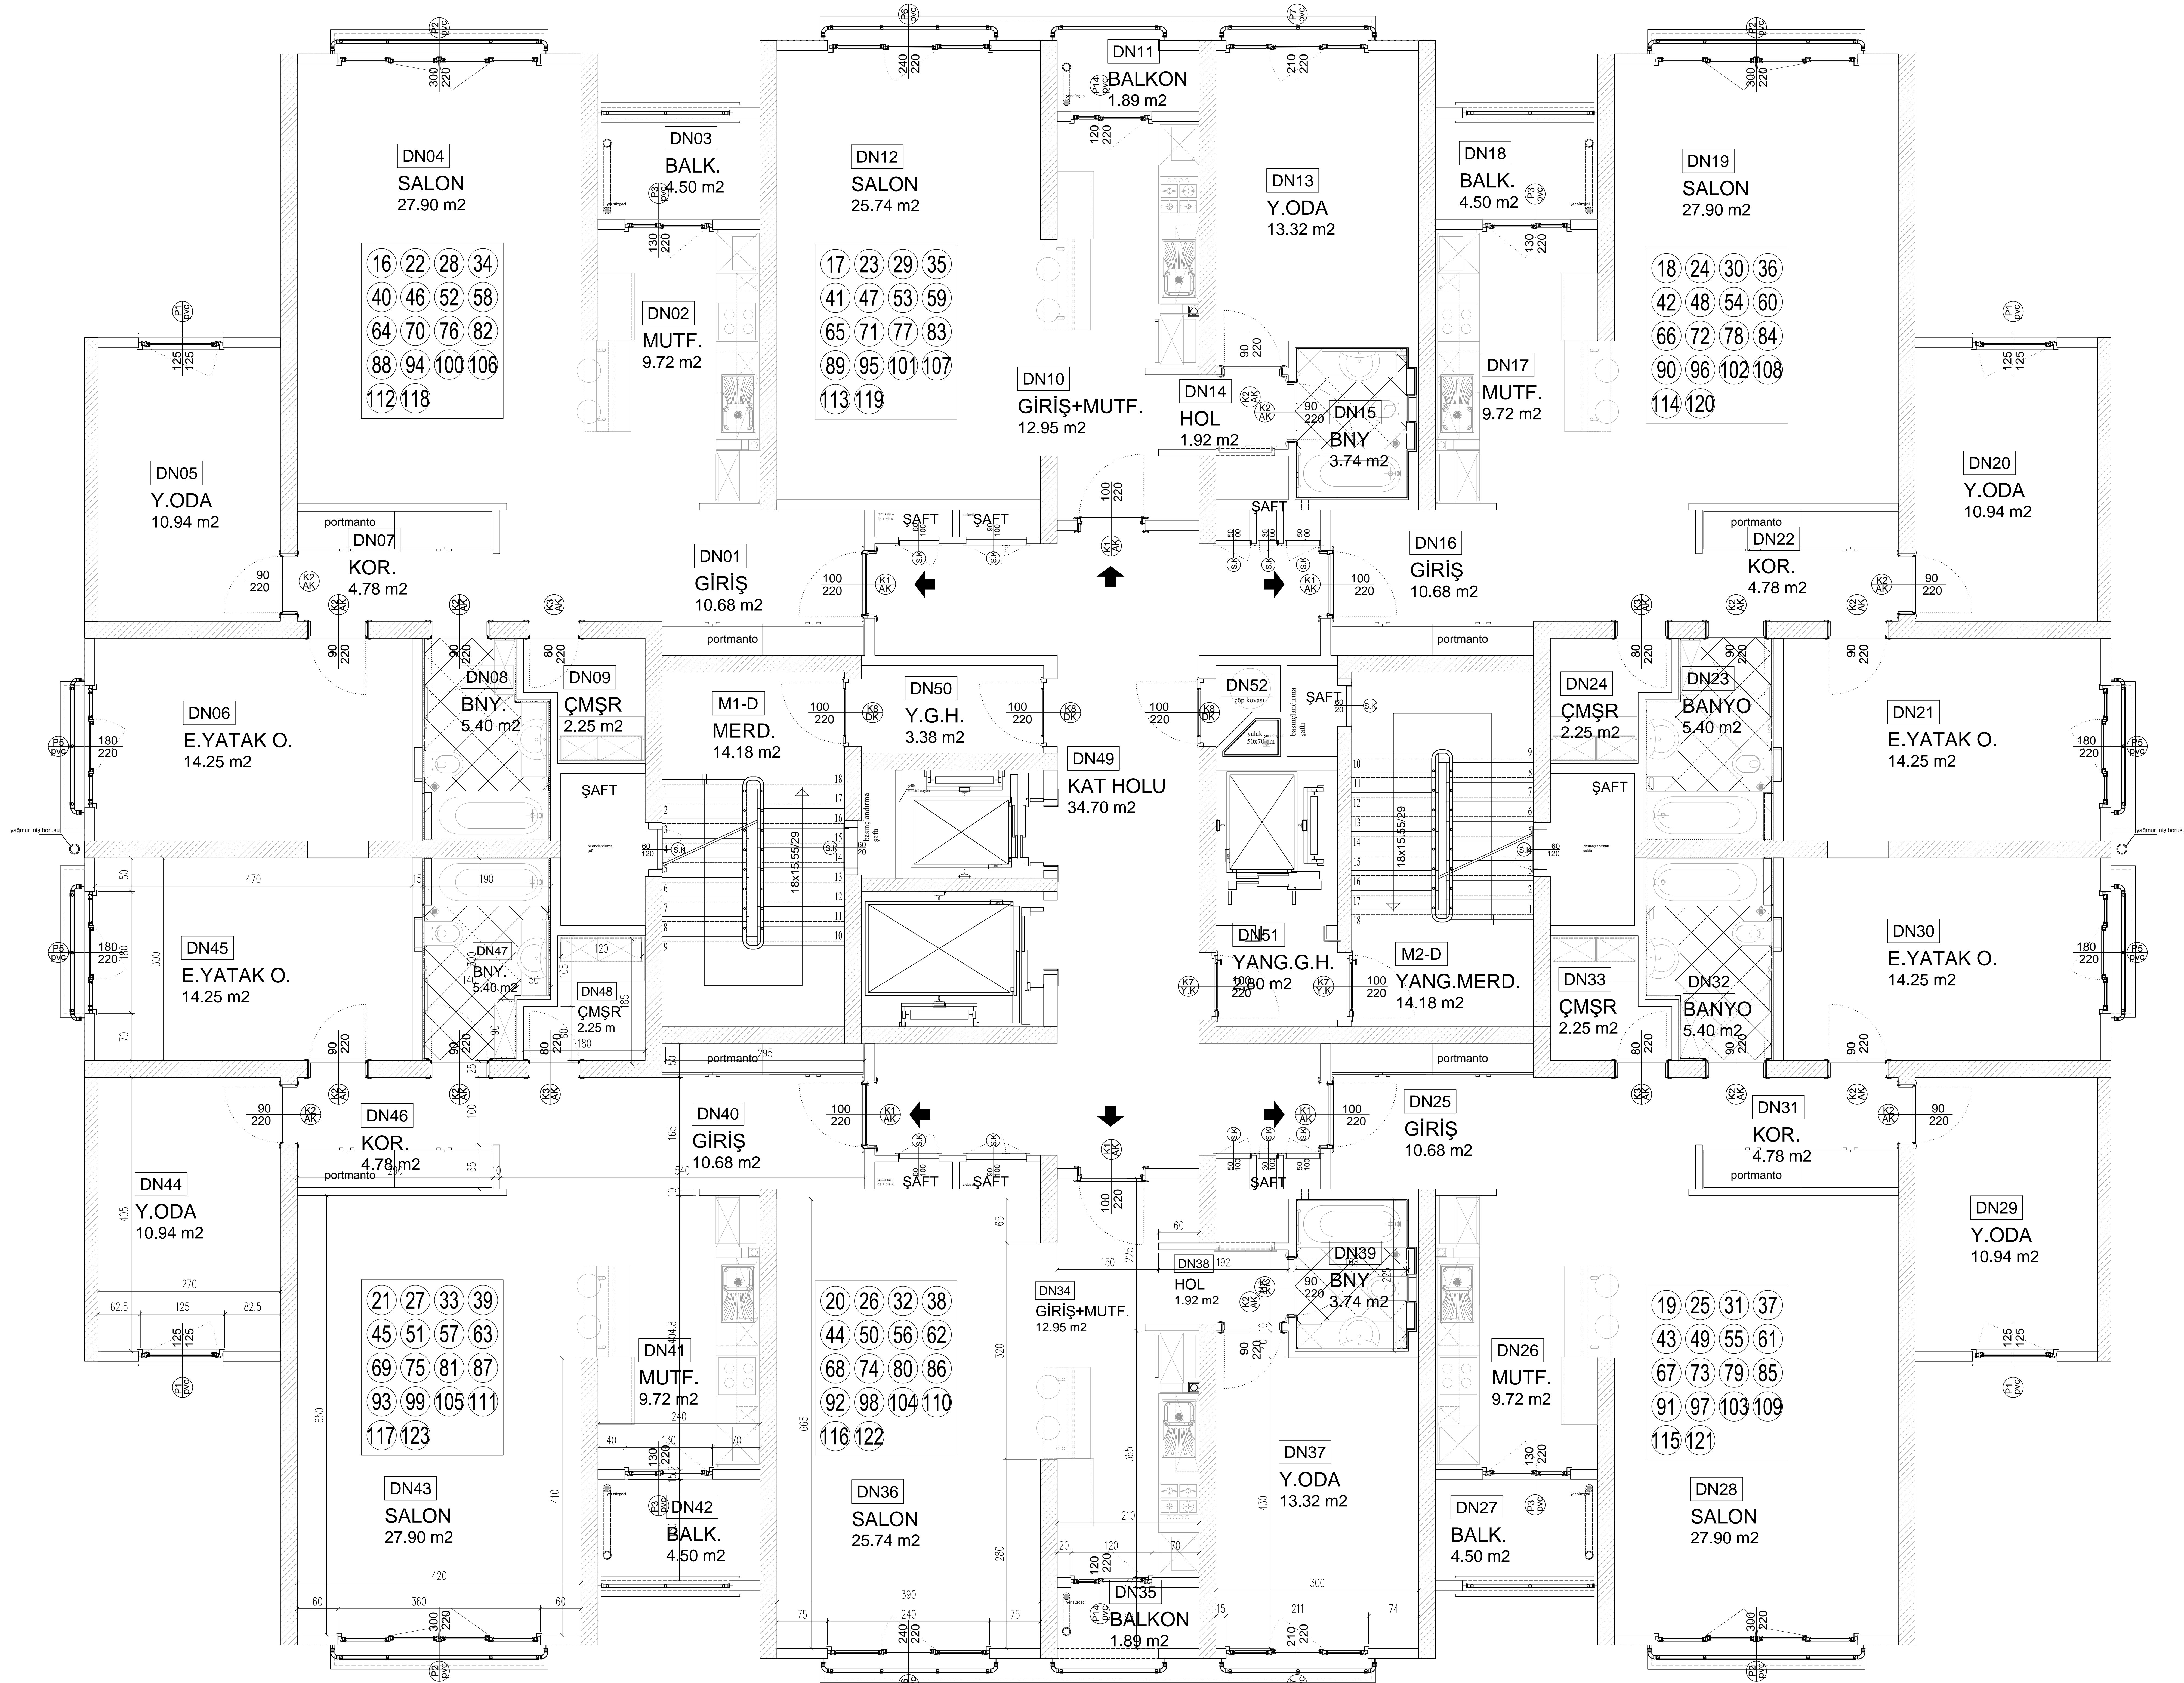

2+1... 114 m2

1+1...76 m2

2+1...114 m2

not: proje üzerindeki ölçüler betonarme ölçüleri olup ince imalat bitiminde ölçü değişikliği gösterebilir.

BLOK: 11-13-15
(D TİPİ)

3-20 NORMAL KAT PLANI ÖLÇEK : 1/50