


4+1...Net alan: 135.65 m2

4+1...Net alan: 135.65 m2

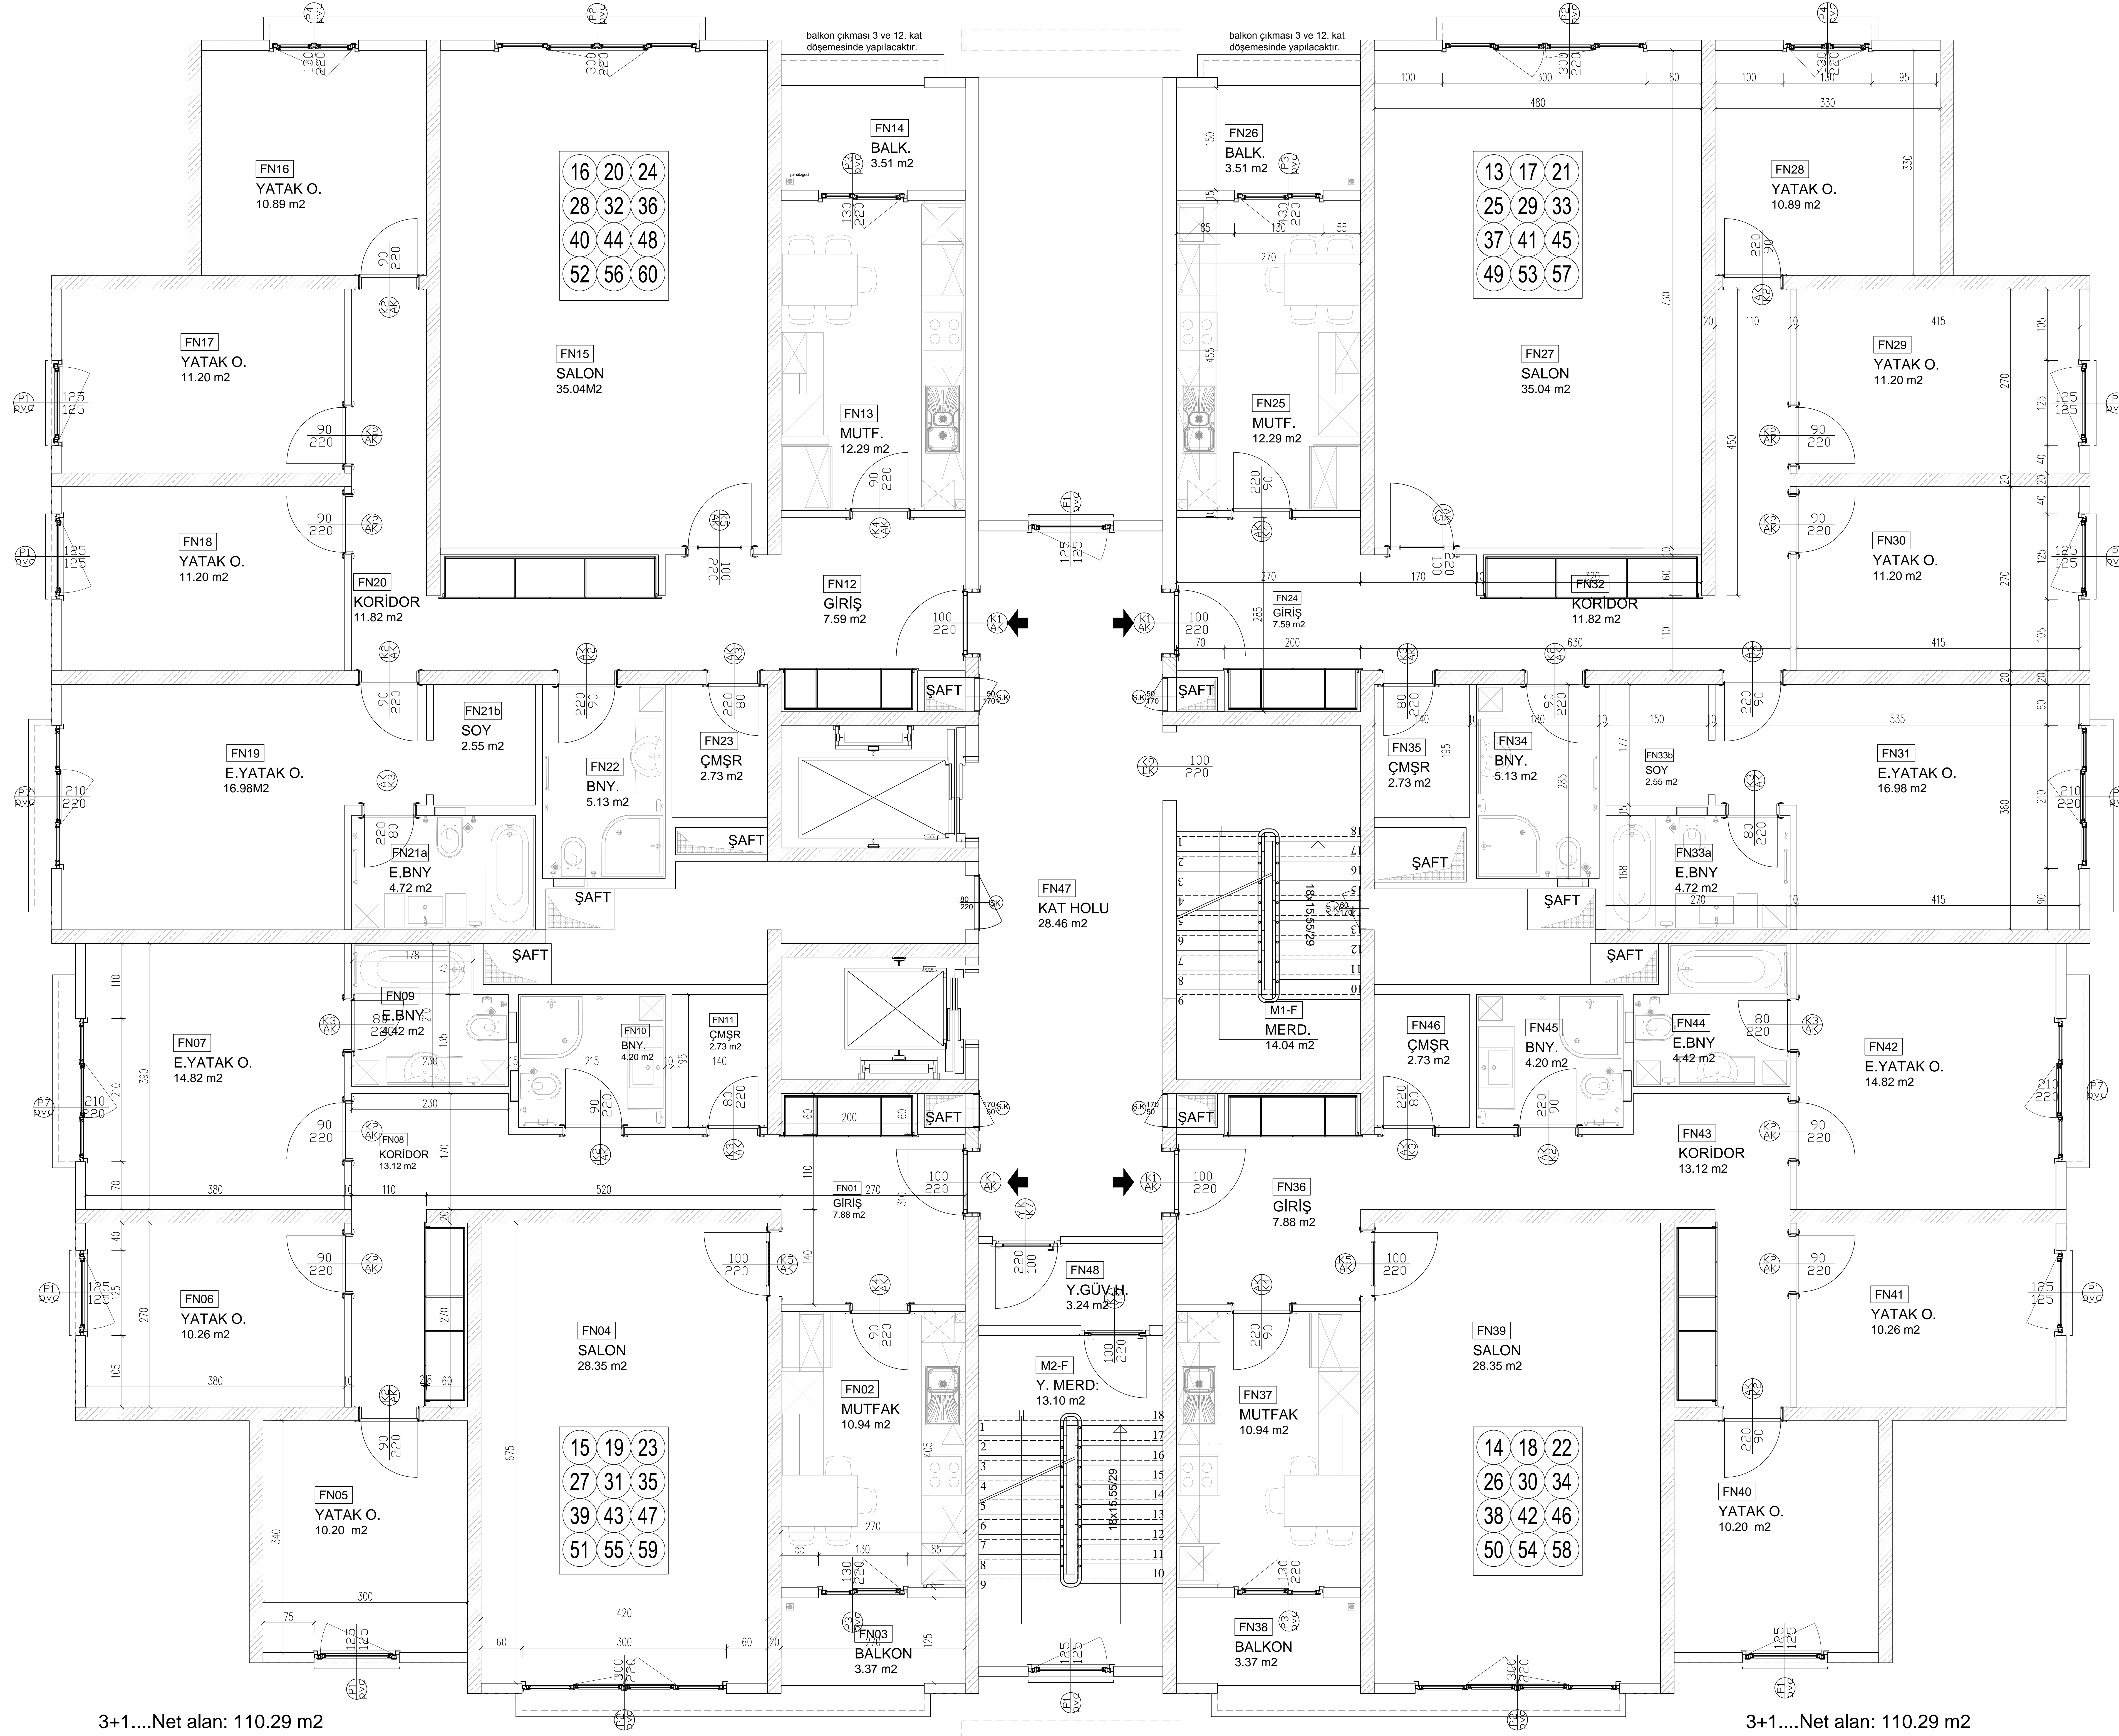

3+1...Net alan: 110.29 m2

3+1...Net alan: 110.29 m2

BLOK: (F TİPİ)

not: proje üzerindeki ölçüler betonarme ölçüleri olup ince imalat bitiminde ölçü değişikliği gösterebilir.

3,4,...14 KAT PLANI ÖLÇEK: 1/50